


## Untergeschoss

Pro Wohnung steht ein Parkplatz zum Kauf  
und pro Etage steht ein Trockenraum zur Verfügung.

Parkmöglichkeit für Besucher vorhanden.

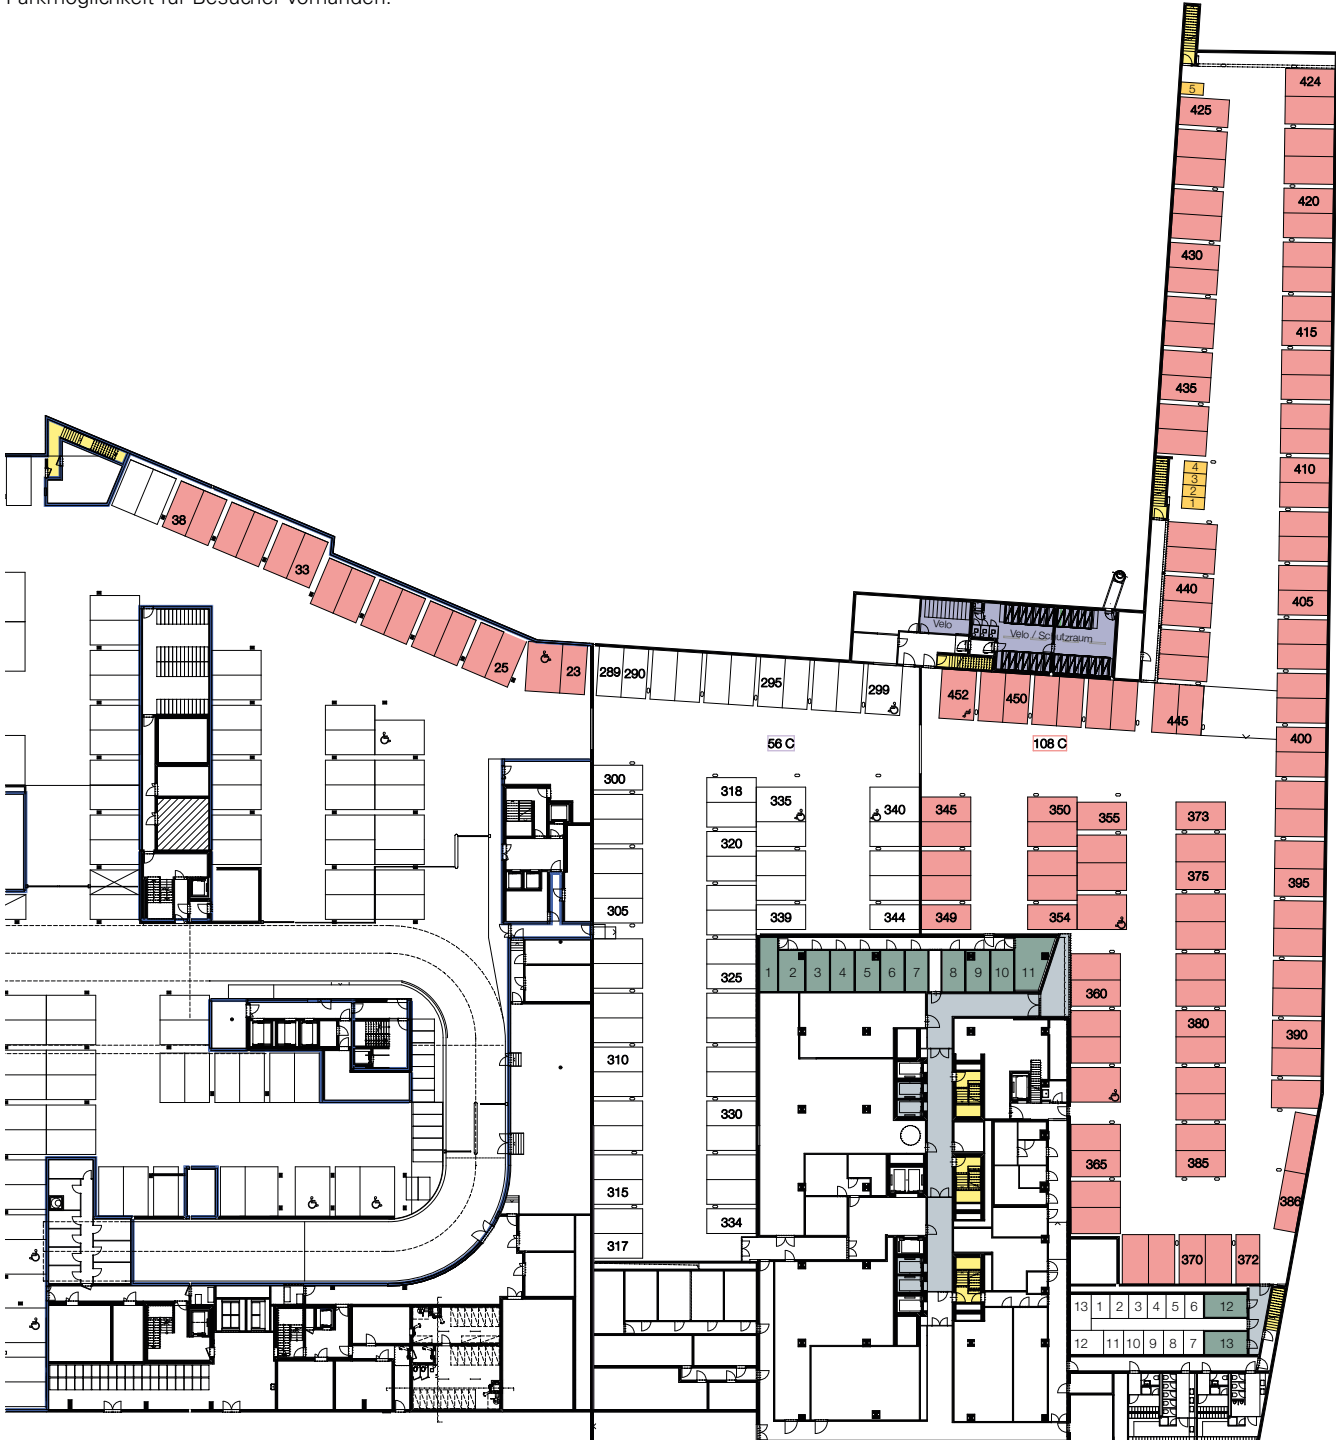

### Beratung und Verkauf

**m*sw*immobilien**

Seewürfel 3  
Seefeldstrasse 277  
CH-8008 Zürich  
T +41 43 499 40 40  
info@m*sw*-immobilien.ch  
www.m*sw*-immobilien.ch

### Beratung und Verkauf

Gmür & Geschwentner Architekten AG, Zürich

- |   |  |  |
|---|--|--|
| <span style="color: red;">■</span> Parkplätze       | <span style="color: blue;">■</span> Velo-/Schutzraum | <span style="color: green;">■</span> Trockenräume    |
| <span style="color: grey;">■</span> Eingangsbereich | <span style="color: yellow;">■</span> Notausgänge    | <span style="color: orange;">■</span> Motorradplätze |



Alle Angaben, Pläne, Zeichnungen  
usw. sind unverbindlich. Änderungen  
bleiben bis Bauvollendung vorbehalten.